


**PUERTA 1**  
Salida de Emergencia  
Acceso Aparcamientos

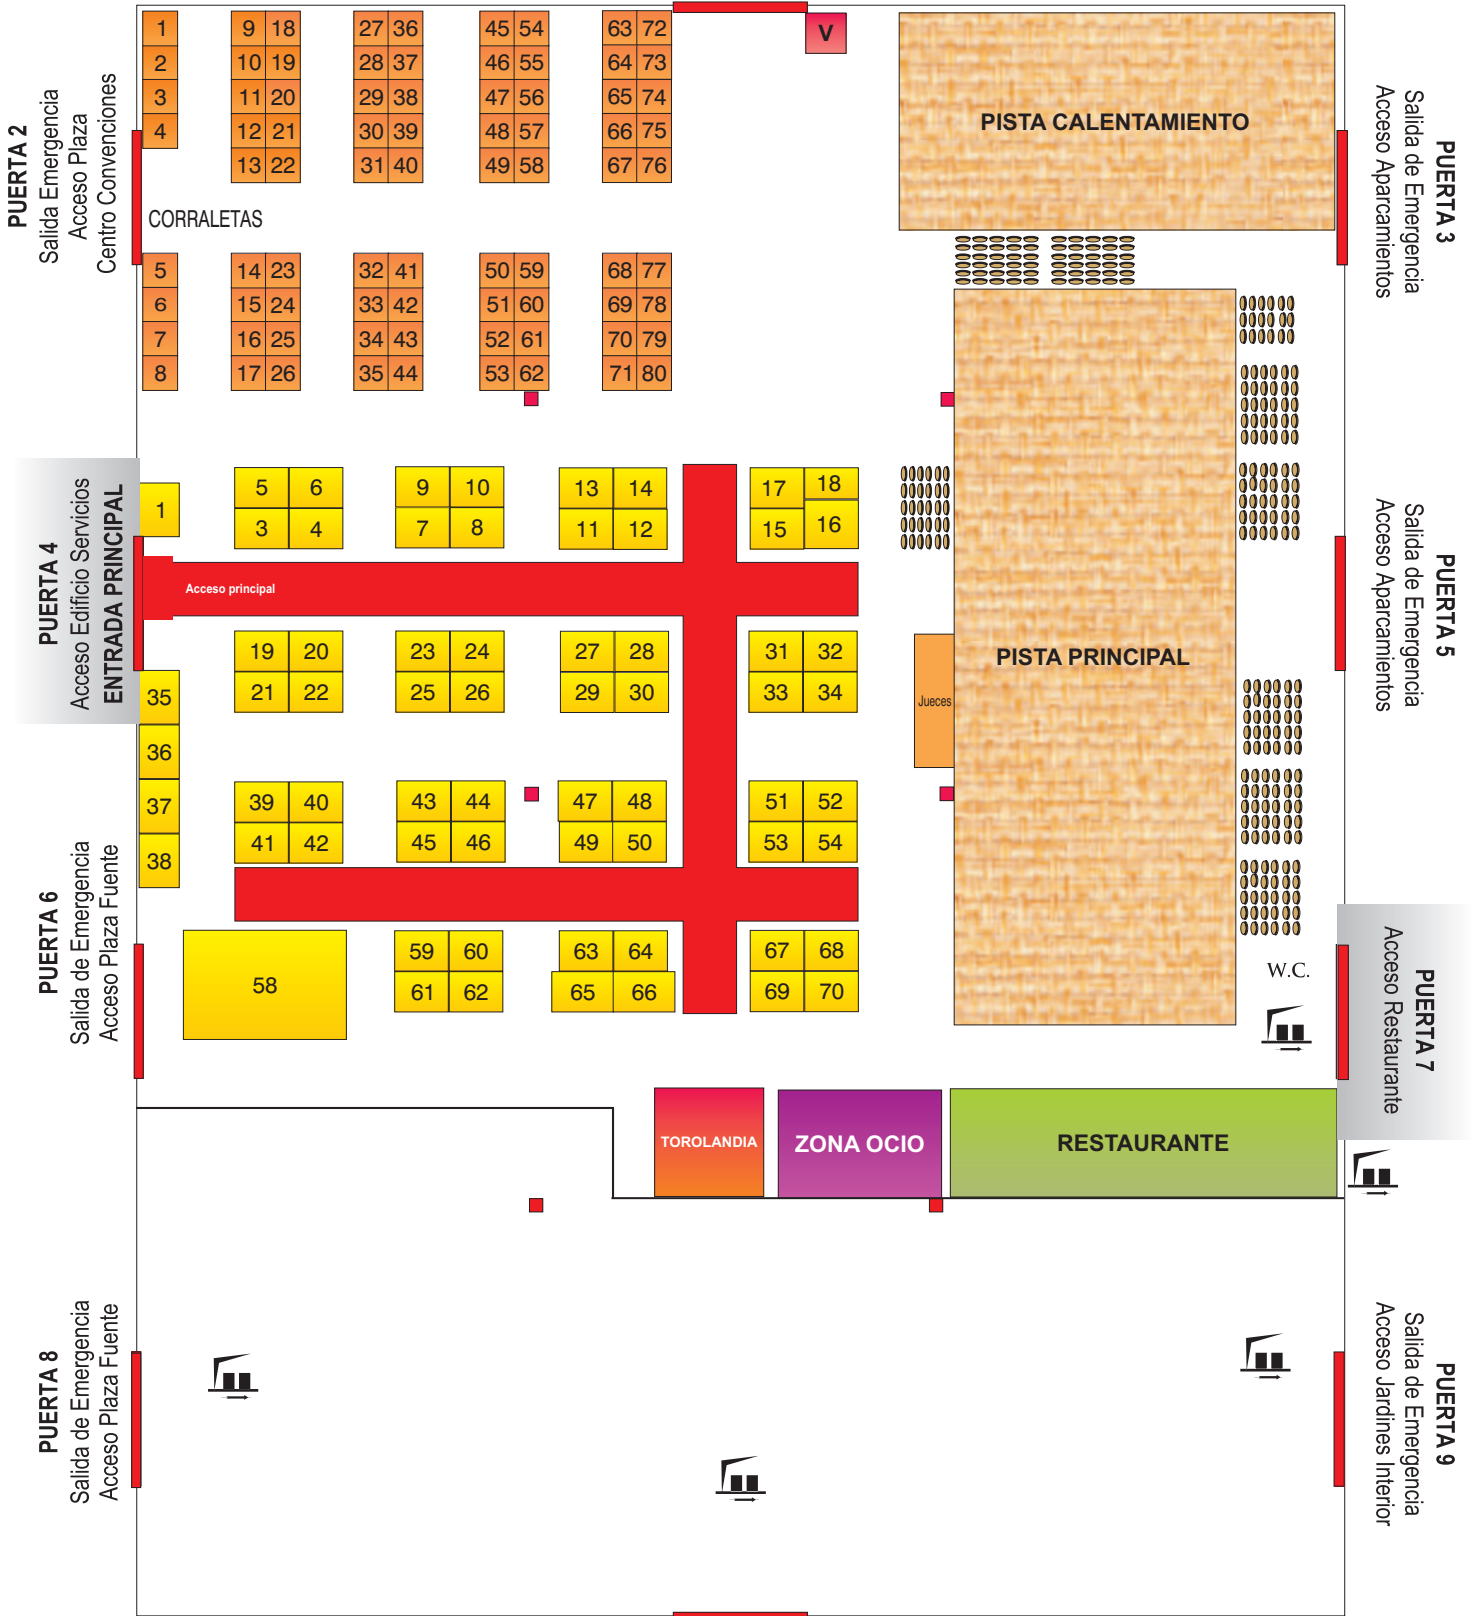

**PUERTA 10**  
Salida de Emergencia  
Acceso Jardines Interior

ACCESOS A PABELLONES EXTERIORES